


Panneau électrique

# Corridor de services

## Suzor

## Kreighoff

## Borduas

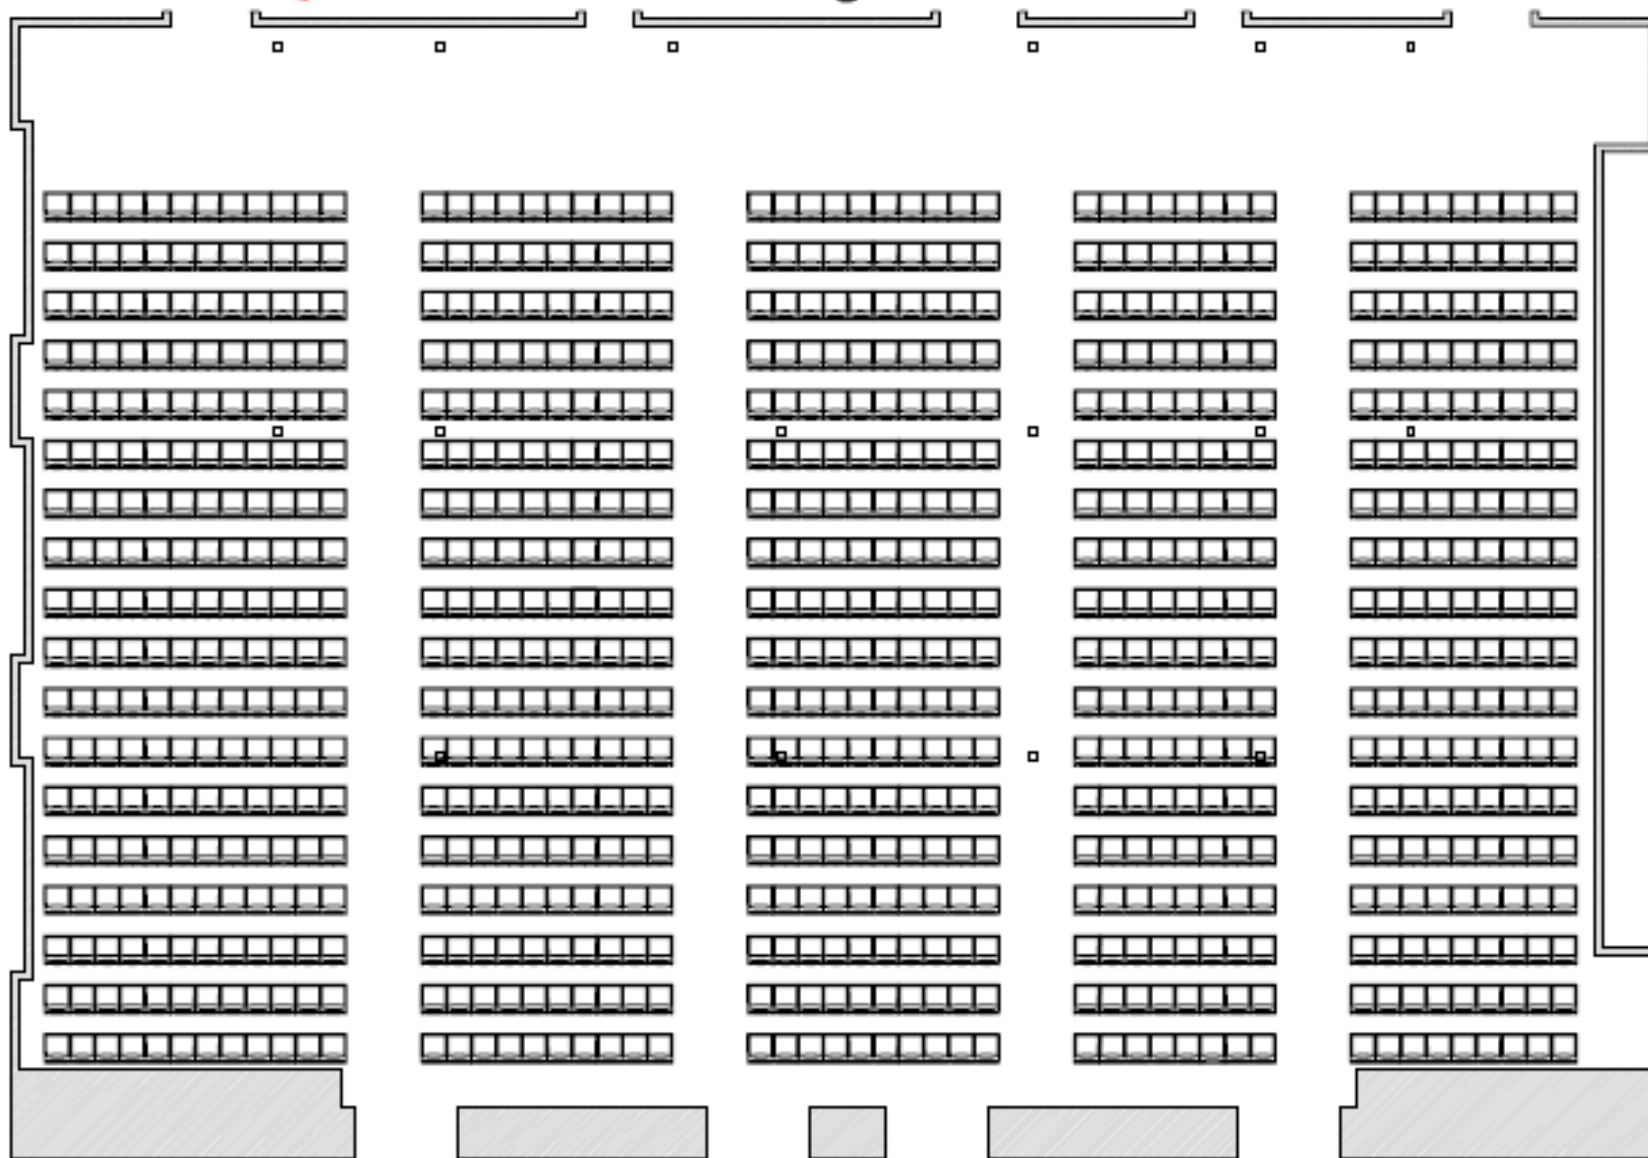

# Le Concorde

SALLE: SALLE DE BAL	
CLIENT:	FAIT LE:
FICHER:	PAX: 882
DATE:	STYLE: Théâtre
Fait par: Coordo	