


Panneau électrique

Corridor de services

Suzor

Kreighoff

Borduas

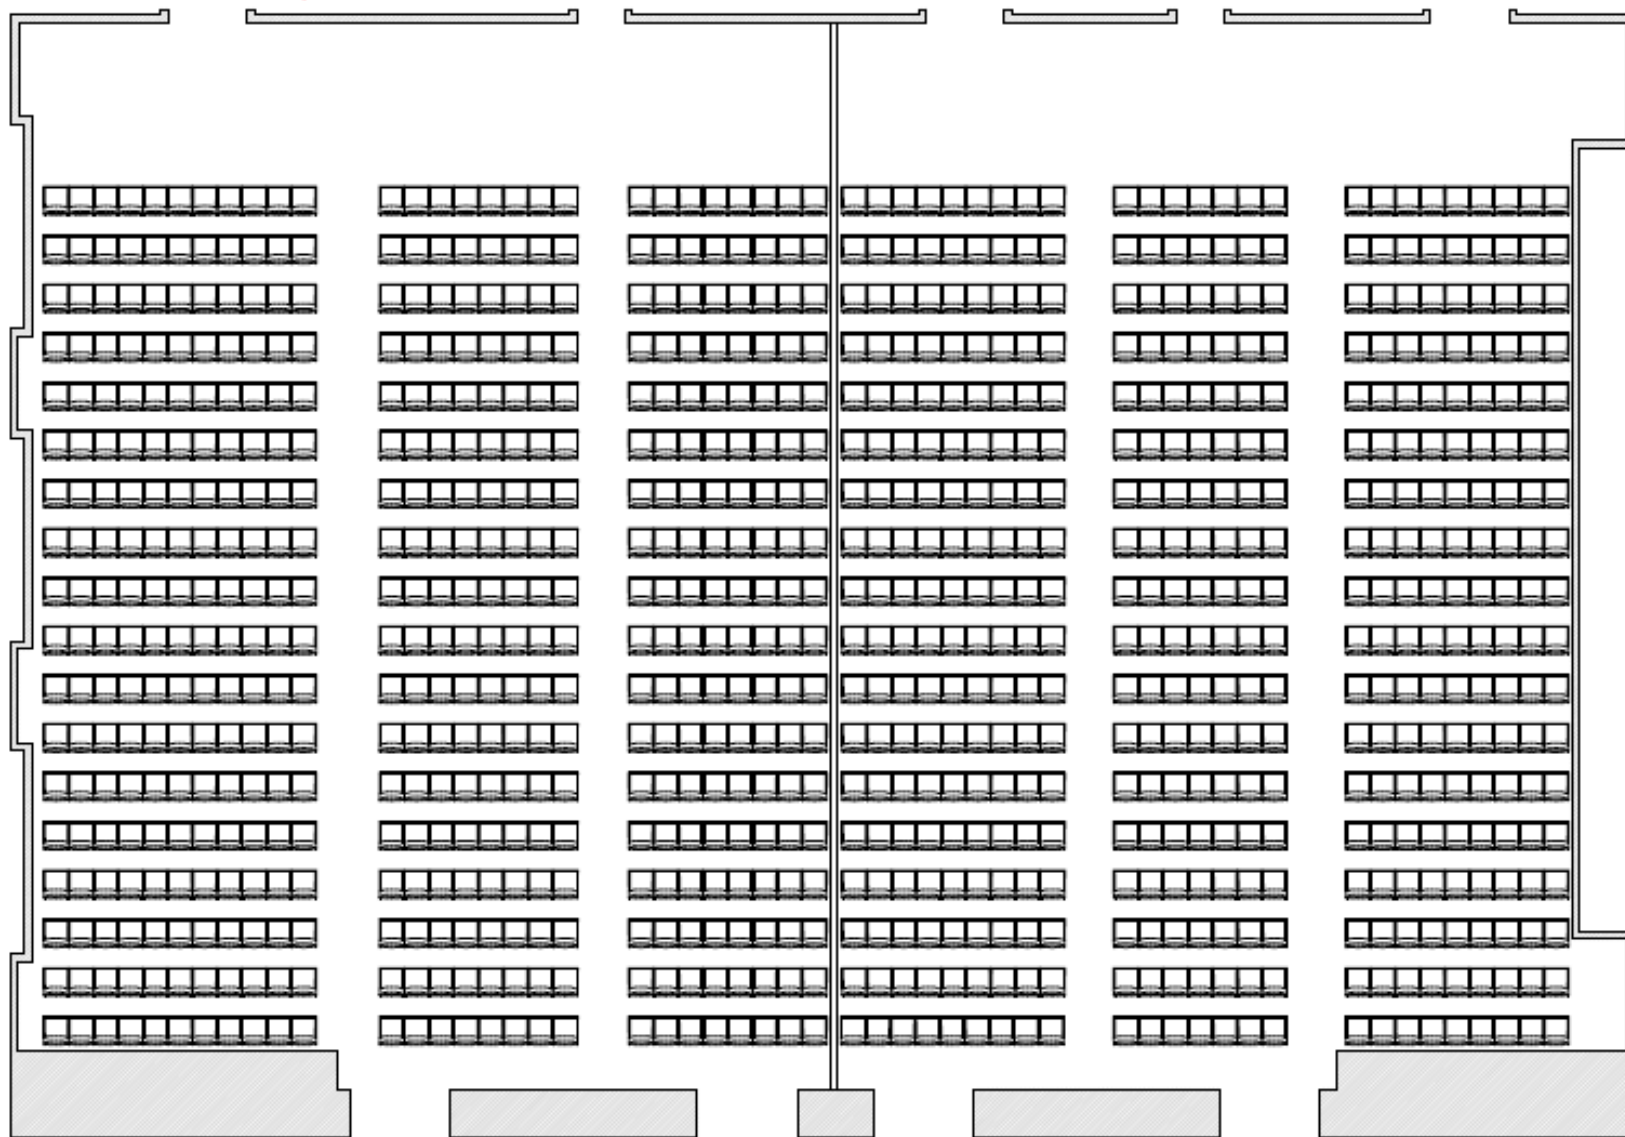

LE  
CONCORDE

SALLE: SUZOR-CÔTÉ/KRIEGHOFF 1 ET BORDUAS/KRIEGHOFF 2

CLIENT:

FAIT LE:

FIGHIER:

PAX: SUZOR 450/BORDUAS 450

FAIT PAR:  
COORDO

DATE:

STYLE: THÉÂTRE