


Panneau électrique

Corridor de services

Suzor

Kreighoff

Borduas

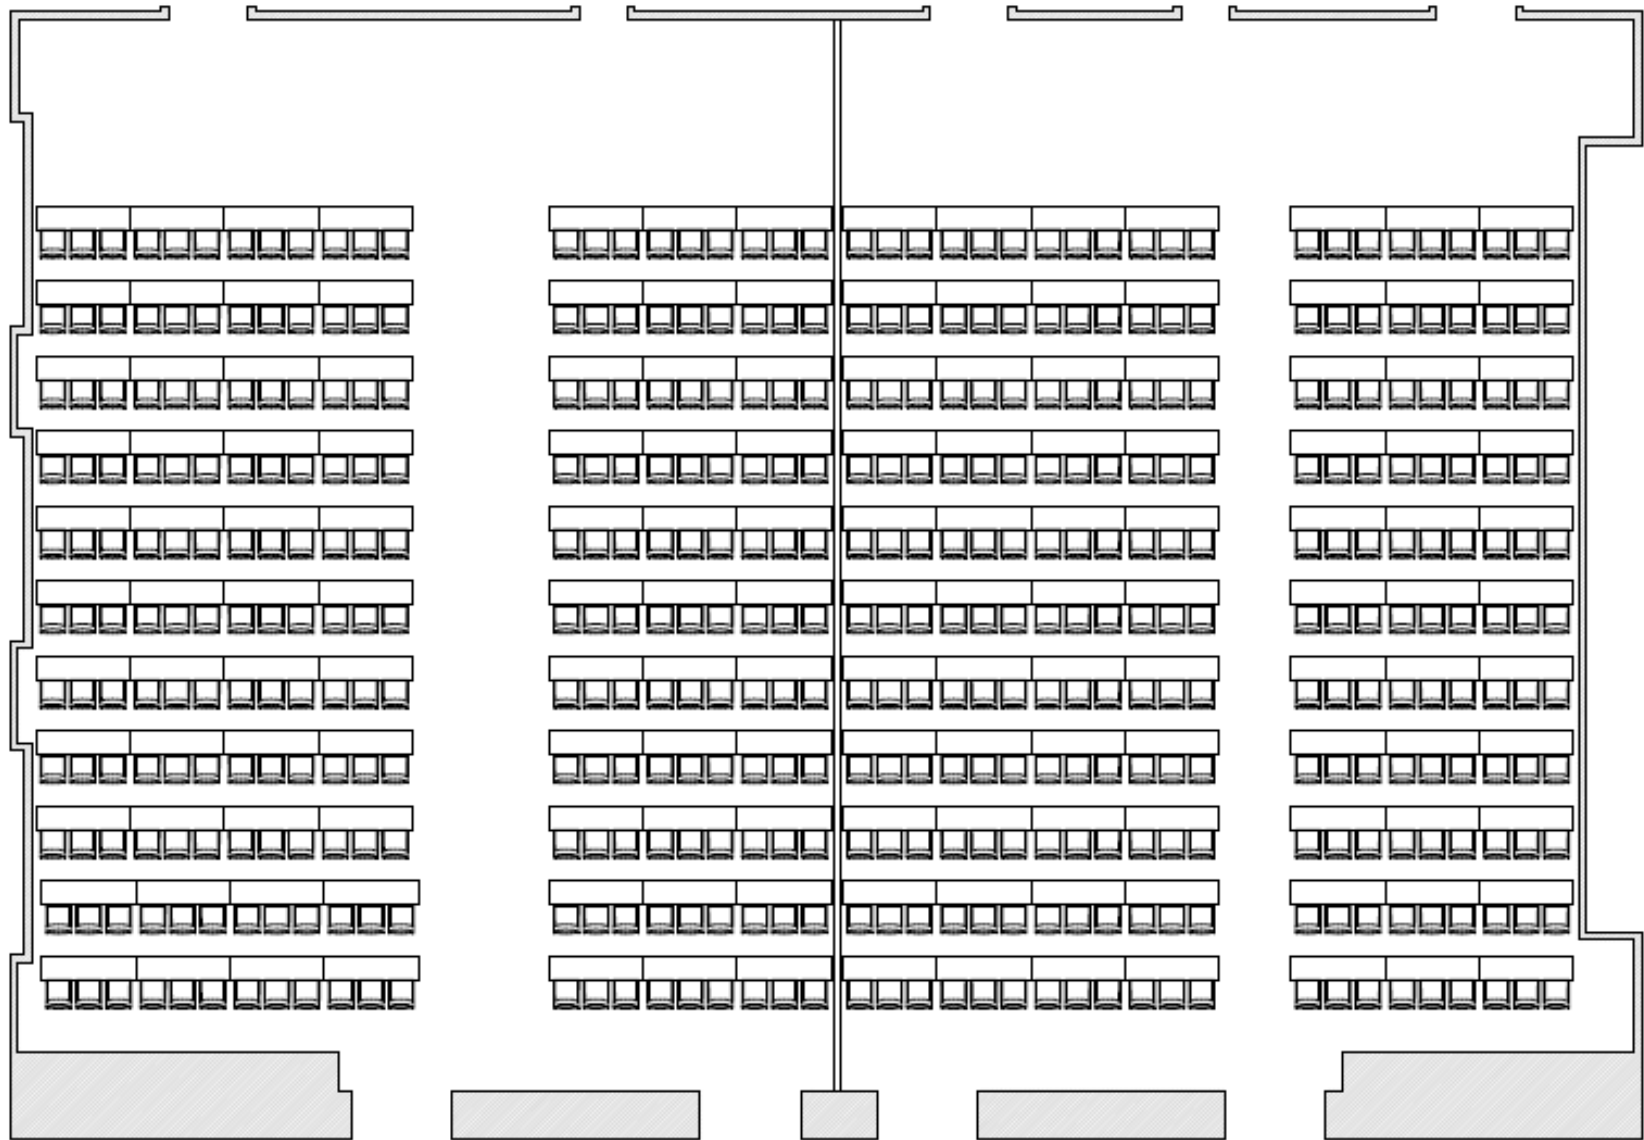

LE
CONCORDE

SALLE: SALLE DE BAL

CLIENT:

FAIT LE:

FICHIER:

PAX: 231/SALLE

FAIT PAR:
COORDO

DATE:

STYLE: ÉCOLE TABLE 18¹